Офисы
в Кировском районе

Краткая характеристика офисов

- Офисы располагаются в Кировском районе г. Красноярска на ул. Новая, 62а.
- Общая площадь: 374 м2
- В помещениях естественная система вентиляции.
- Отопление: центральное.
- Возле офиса находится наземная парковка на 12 м/мест.

Офисные помещения

- Офисное здание состоит из 3 этажей.
- Общая площадь офисов 374 м2, из них сейчас предлагается в аренду от 18 до 40 м2.

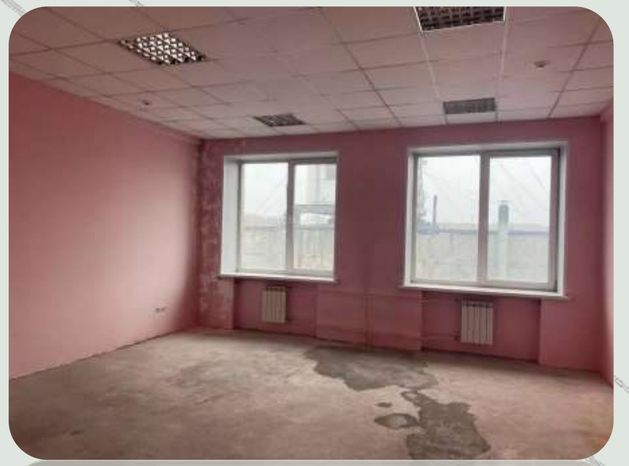

План 2 этажа

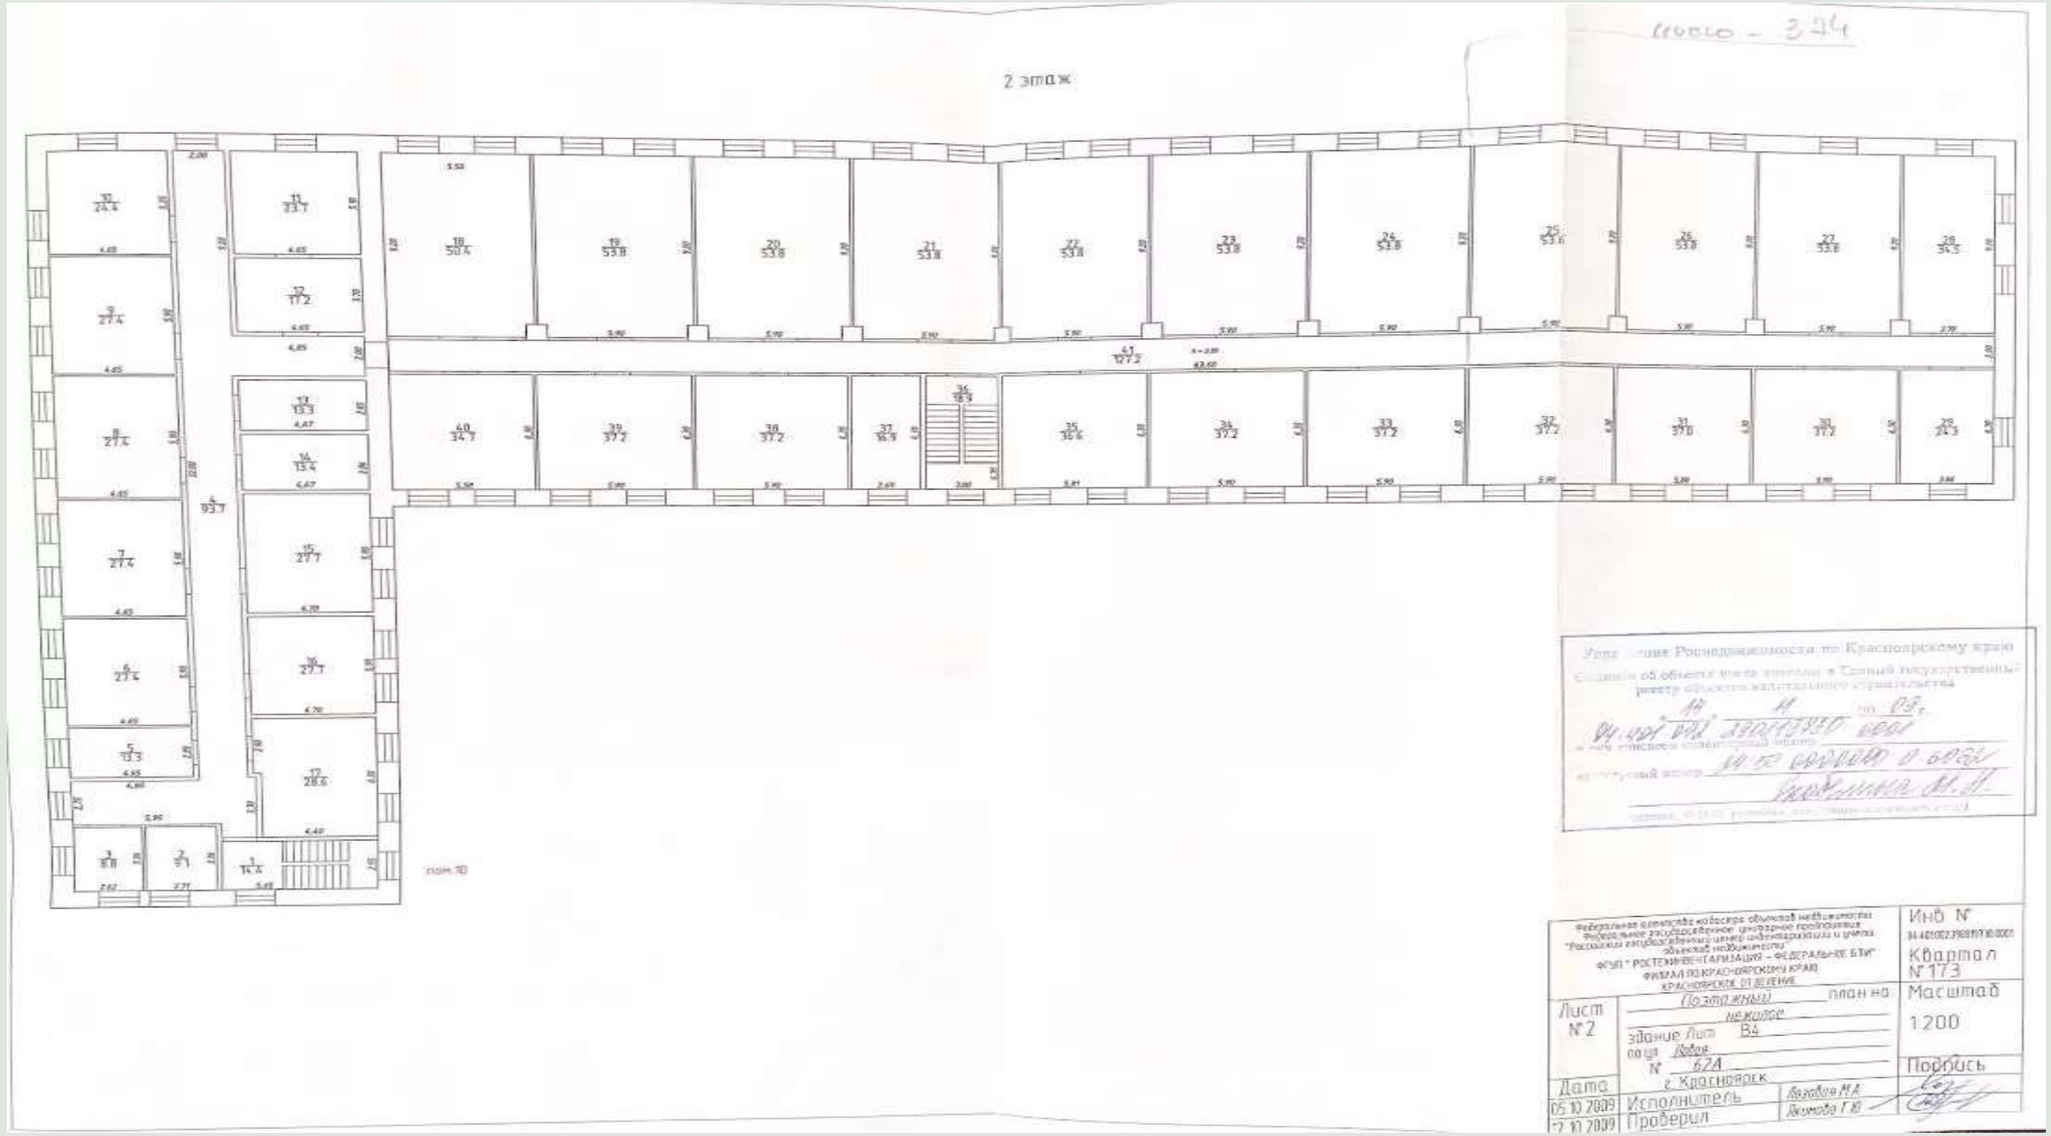
2 этаж
Квартал № 173
Масштаб 1:200
Лист № 2
Дата
Исполнитель
Проверил

План 3 этажа

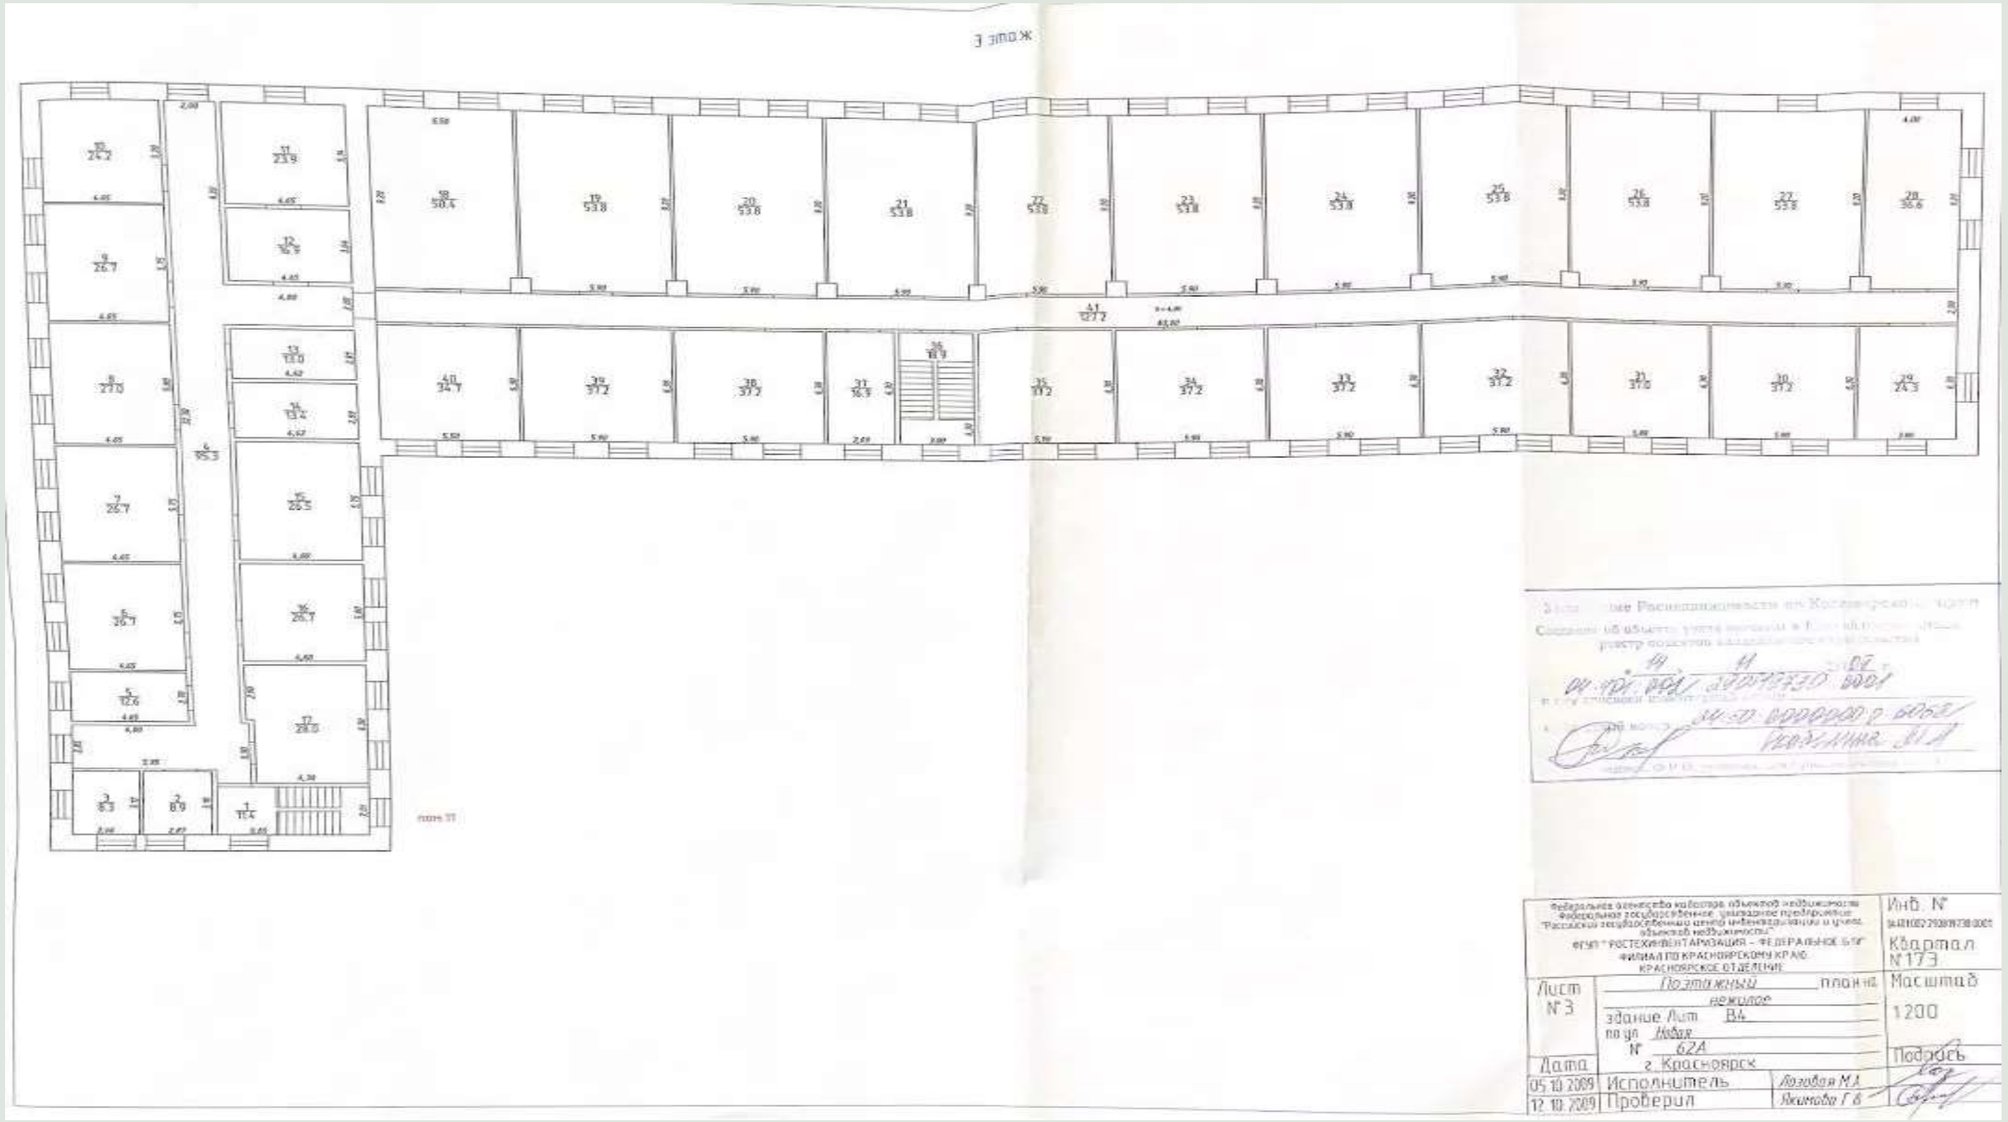
3 этаж
Квартал №173
Лист №3
По этажный план на нежилое здание Лит В4
по ул Новая
№ 62А
г. Красноярск
Масштаб 1:200
Дата
05.10.2009
12.10.2009
Исполнитель
Проверил
Лозовая М.А
Якимова Г.В

Звоните и мы подберем офис/торговое/склад вашей мечты!

Оператор по заявкам Иванова Олеся
+7 (903) 922-48-83
íazvitie@knkías.íu

«Я лично гарантирую качество и эффективность всех продуктов, которые предлагает моя компания!»

Всегда на связи, Куприянов Георгий
+7 (965) 899-67-07
komdií@knkías.íu