


Поэтажные планы Офисного центра

ул. Пограничников, 42


1 этаж

Лун 69
H=17,90


74,40

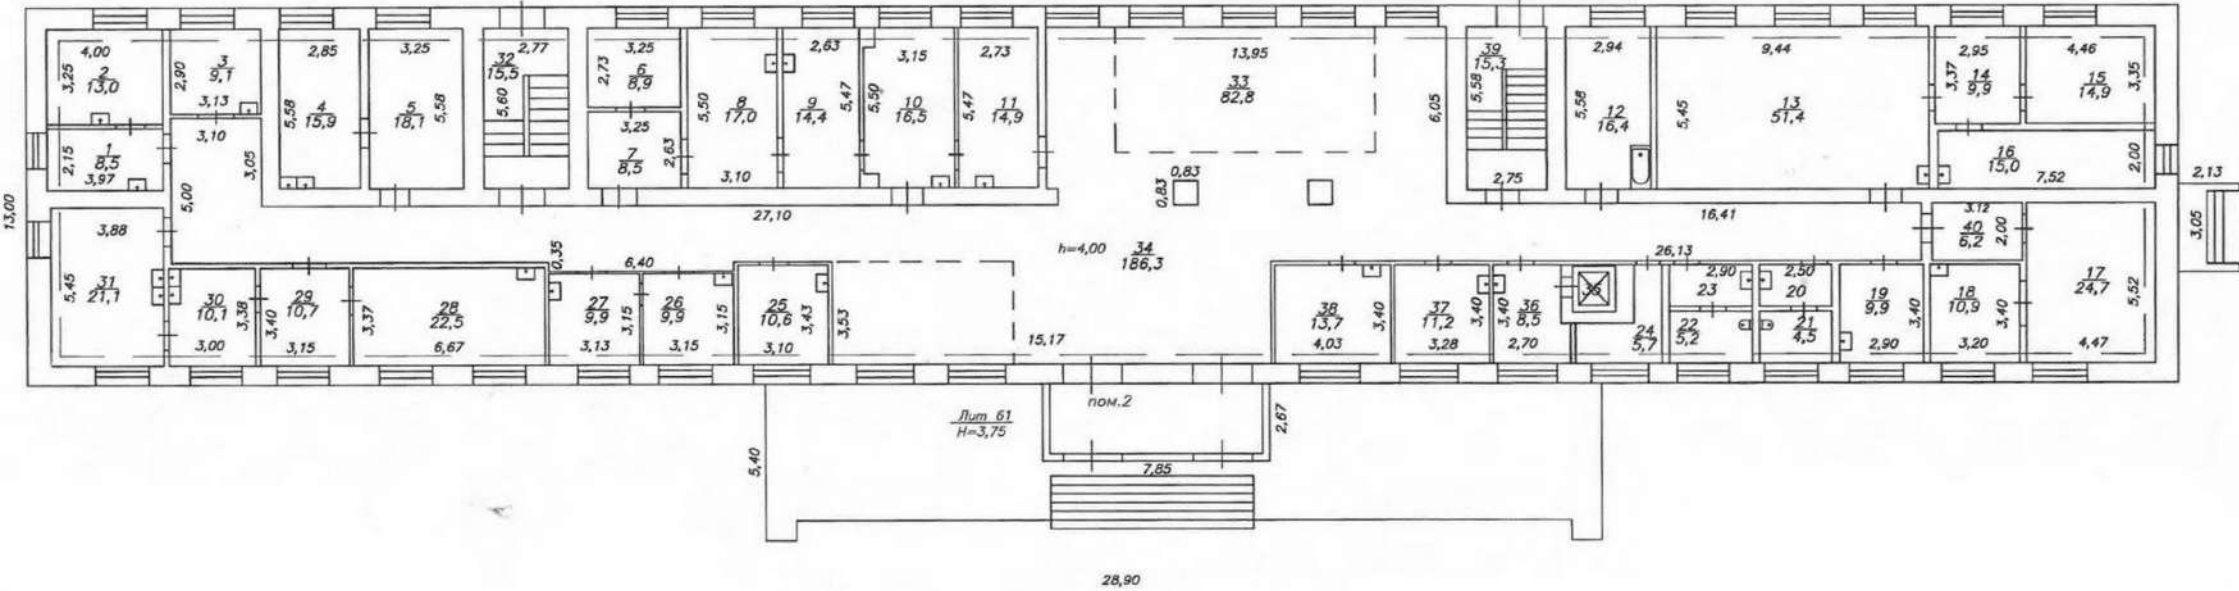

2 этаж

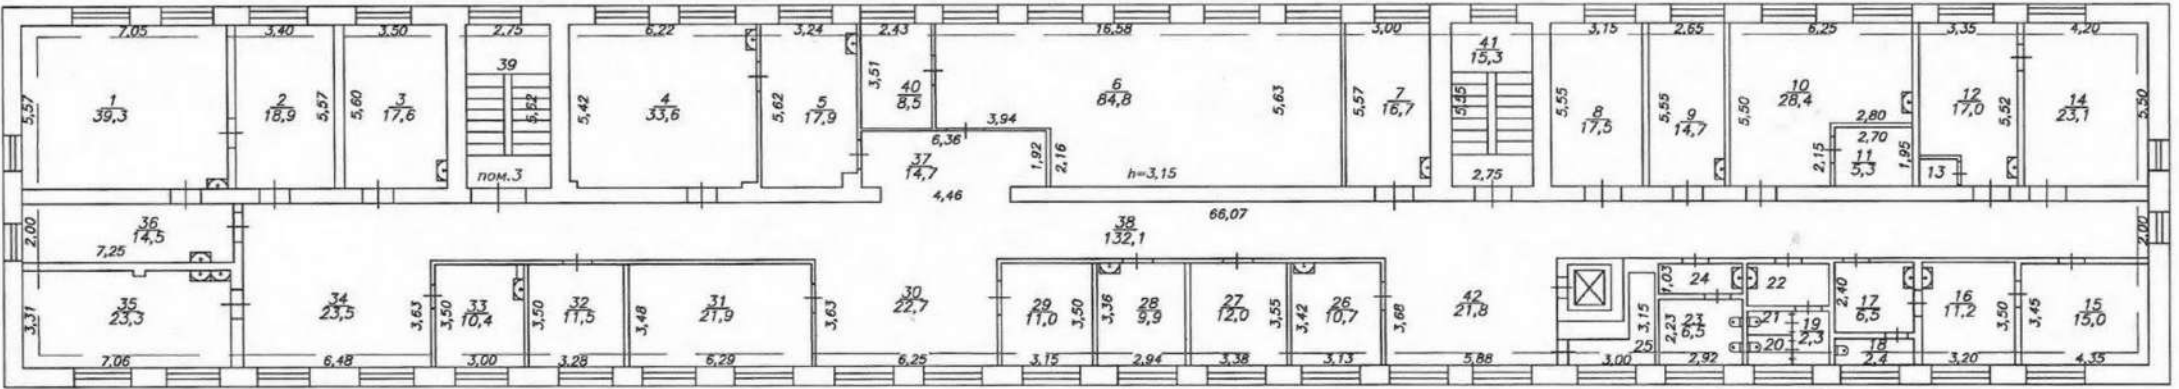

3 этаж

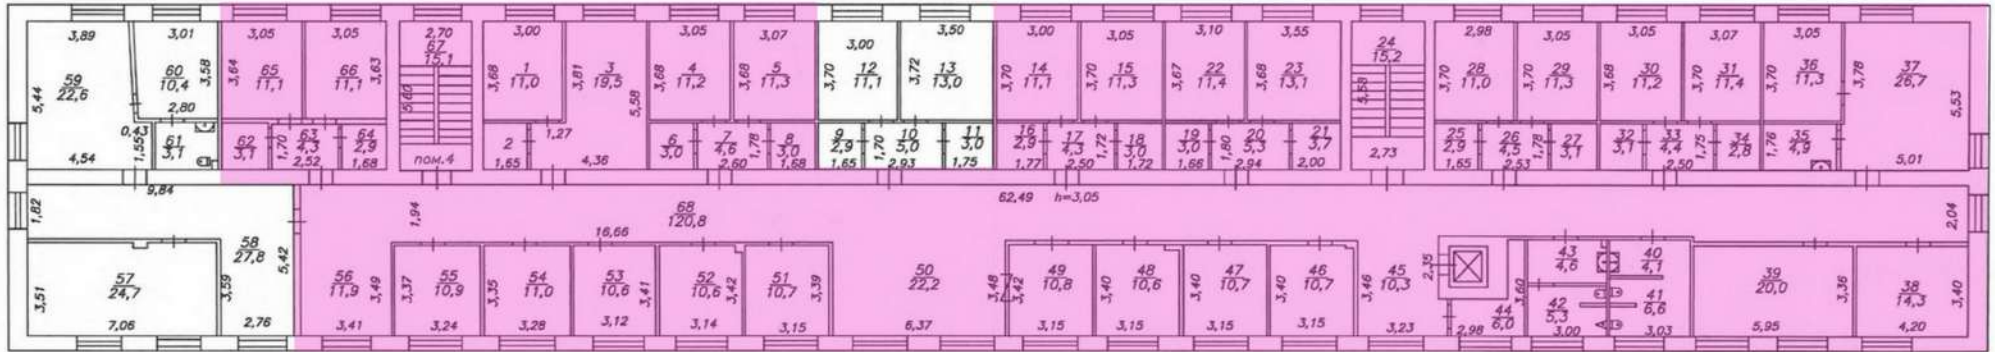

Красноярское отделение филиала ФГУП "Ростехинвентаризация - Федеральное БТИ" по Красноярскому краю					
Позтажний план на нежилое здание					
Должность	Фамилия И.О.	Подпись	Дата	г. Красноярск здание Лит. Б9 по ул. Пограничников дом № 42, стр.36	Лист
Начальник	Волкова В.А.	<i>[Signature]</i>	26.03.2013		4
Техник	Ермашевич Т.П.	<i>[Signature]</i>	26.03.2013		6
					Масштаб
					1:200

4 этаж



Красноярское отделение филиала ФГУП "Ростехиндентаризация - Федеральное БТИ" по Красноярскому краю

Позтажный план на нежилое здание

Должность	Фамилия И.О.	Подпись	Дата	г. Красноярск здание Лит. Б9 по ул. Пограничников дом № 42, стр.36	Лист	5
Начальник	Валкова В.А.	<i>[Подпись]</i>	26.03.2013			Листов
Техник	Ермашевич Т.П.	<i>[Подпись]</i>	26.03.2013	Масштаб		1:200

5 этаж



Красноярское отделение филиала ФГУП "Ростехинвентаризация - Федеральное БТИ" по Красноярскому краю

Позажный план на нежилое здание

Должность	Фамилия И.О.	Подпись	Дата	г. Красноярск здание Лит. Б9 по ул. Пограничников дом № 42, стр. 36		Лист	6
Начальник	Волкова В.А.	<i>Волкова</i>	26.03.2013			Листов	6
Техник	Ермашевич Т.П.	<i>Ермашевич</i>	26.03.2013			Масштаб	1:200