



Поэтажные планы офисно-складского комплекса

"на Новой Заре, 16"


1 этаж

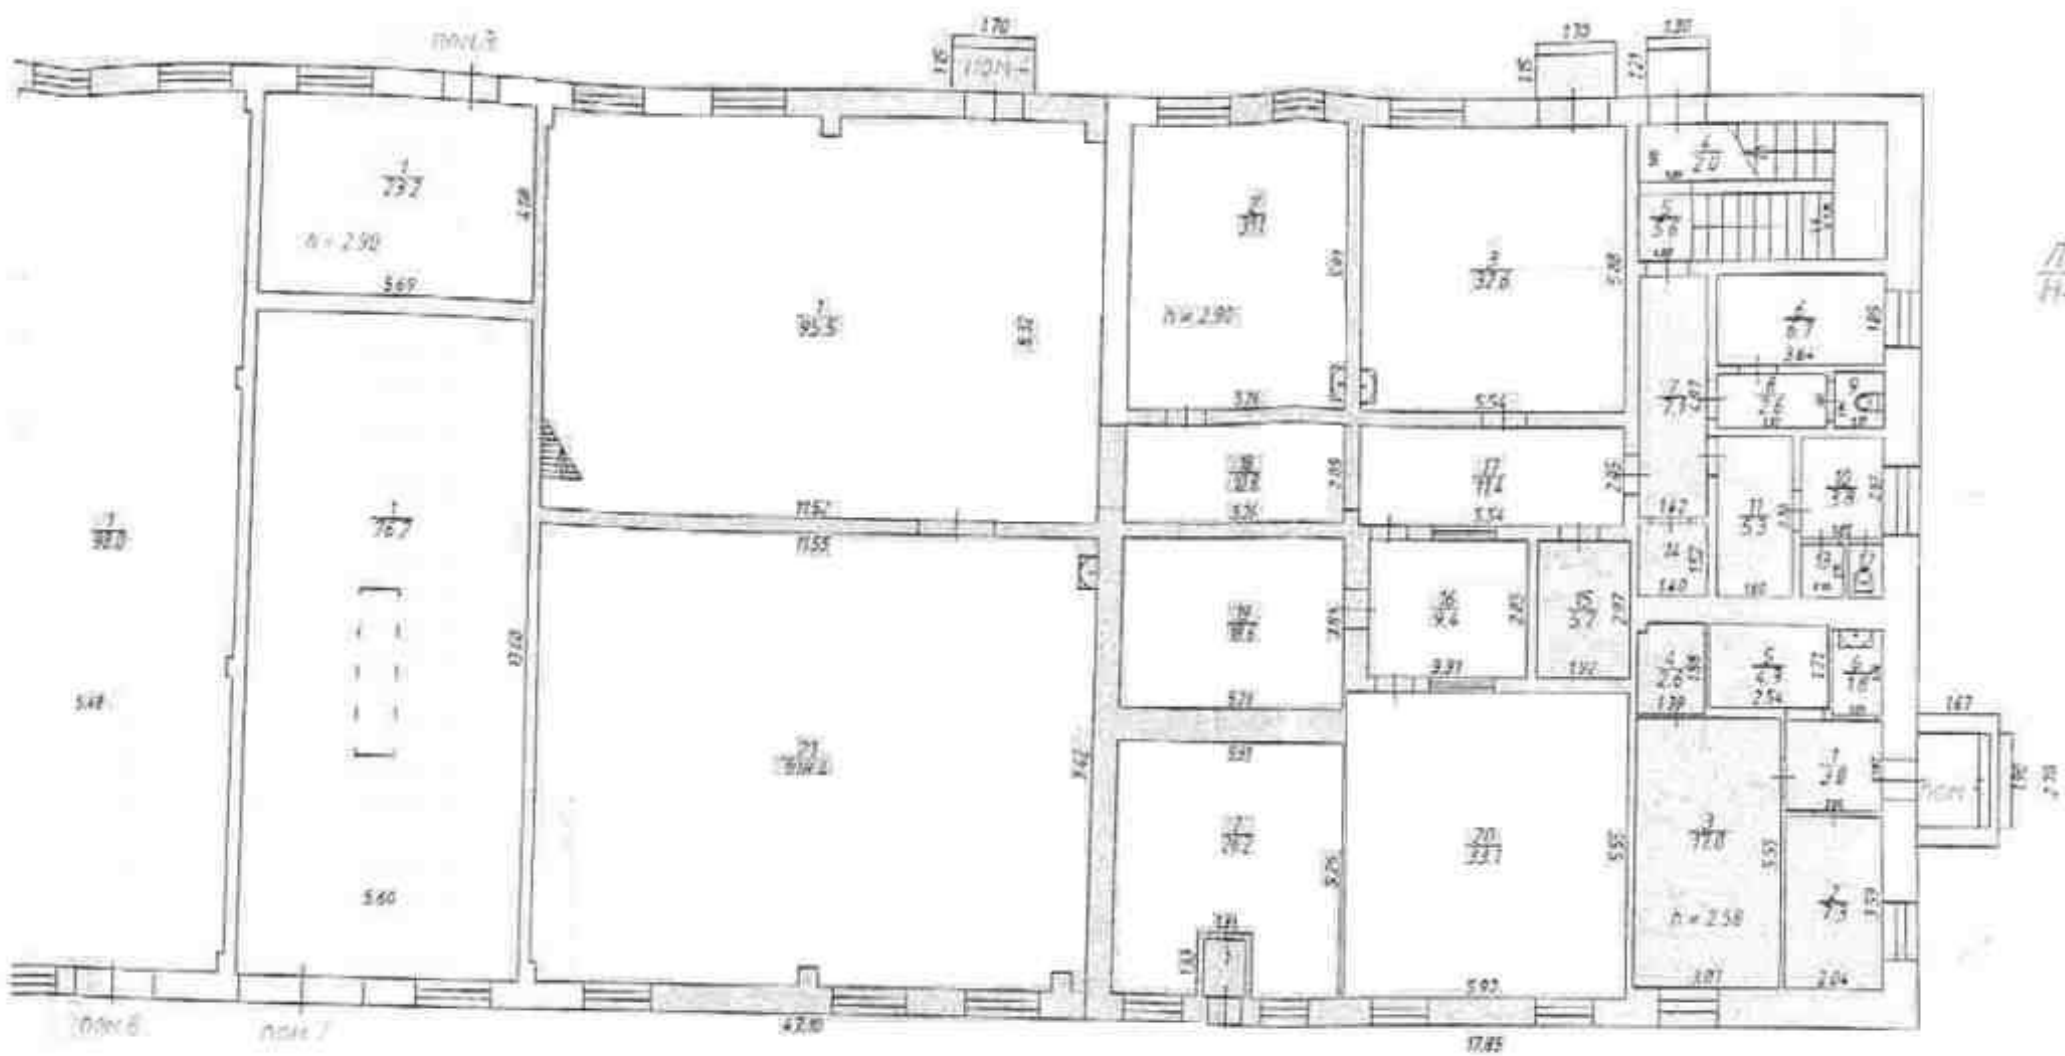


2 этаж

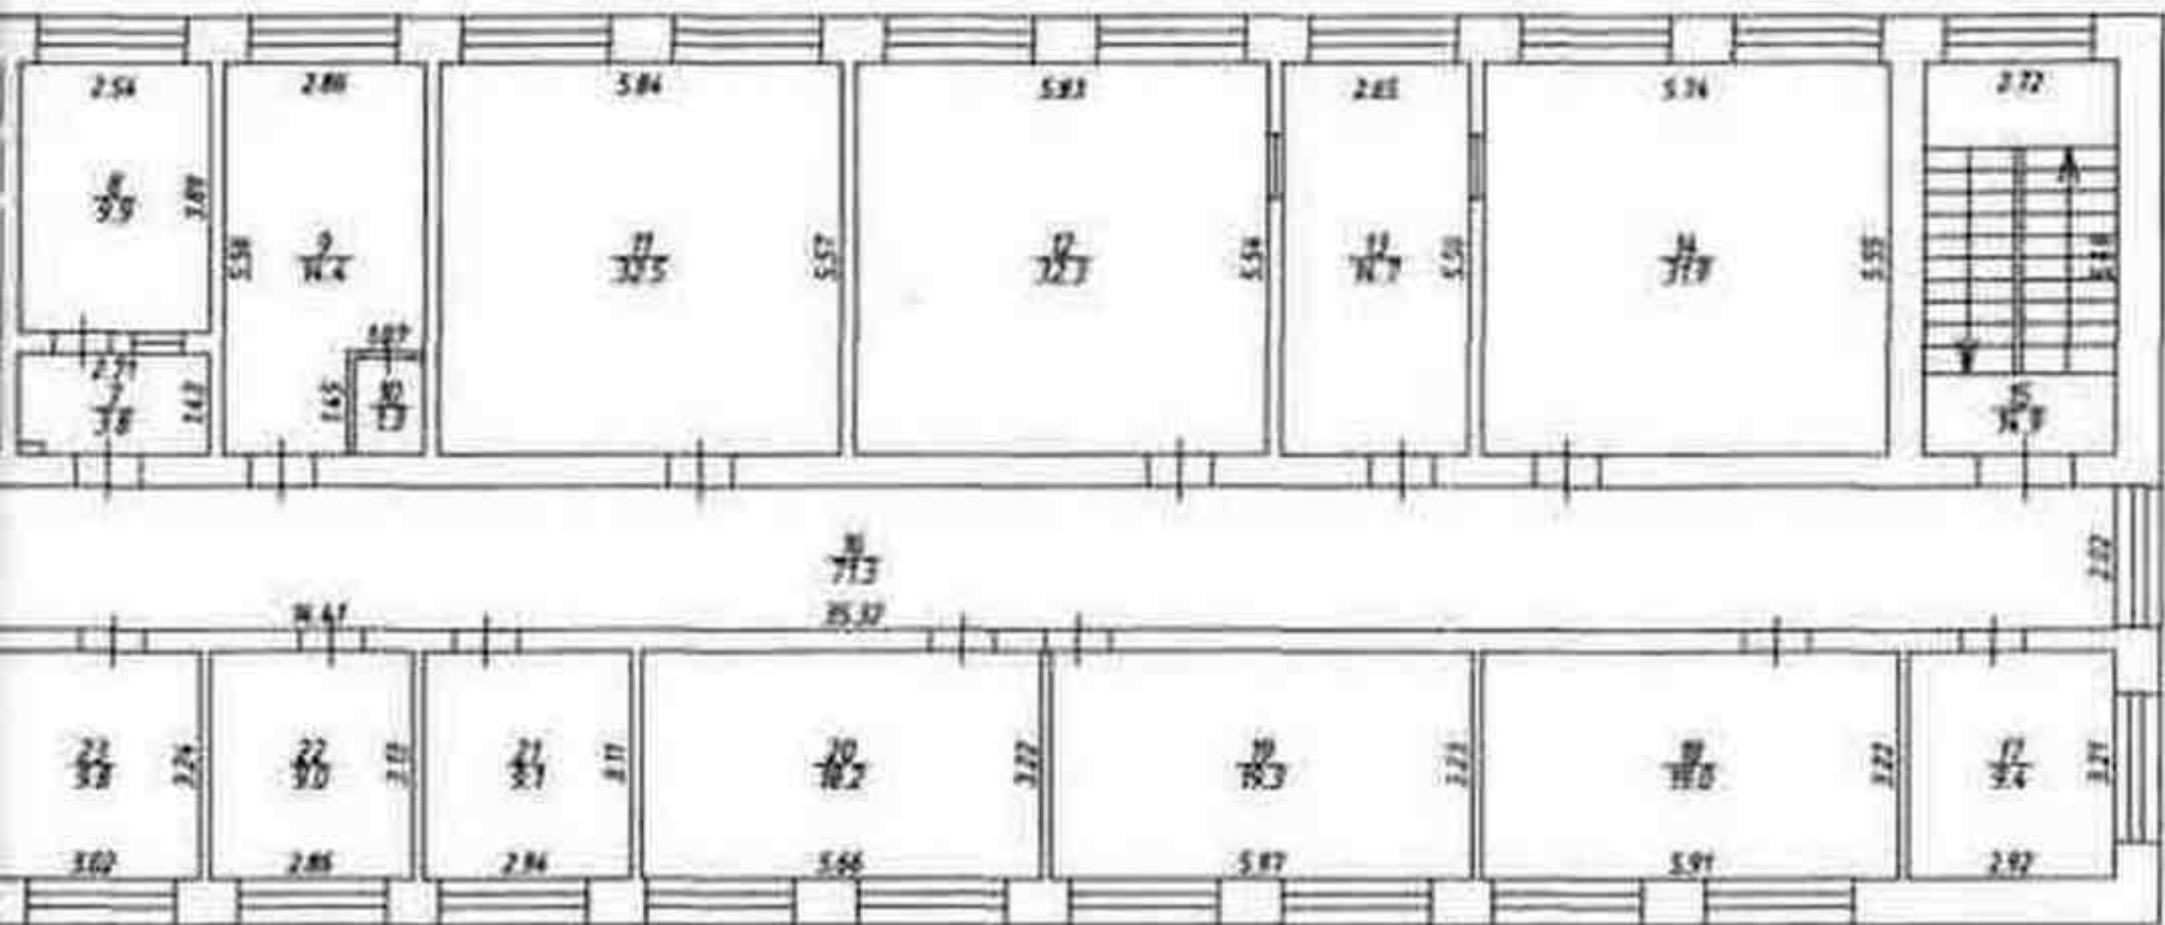

Этаж 2

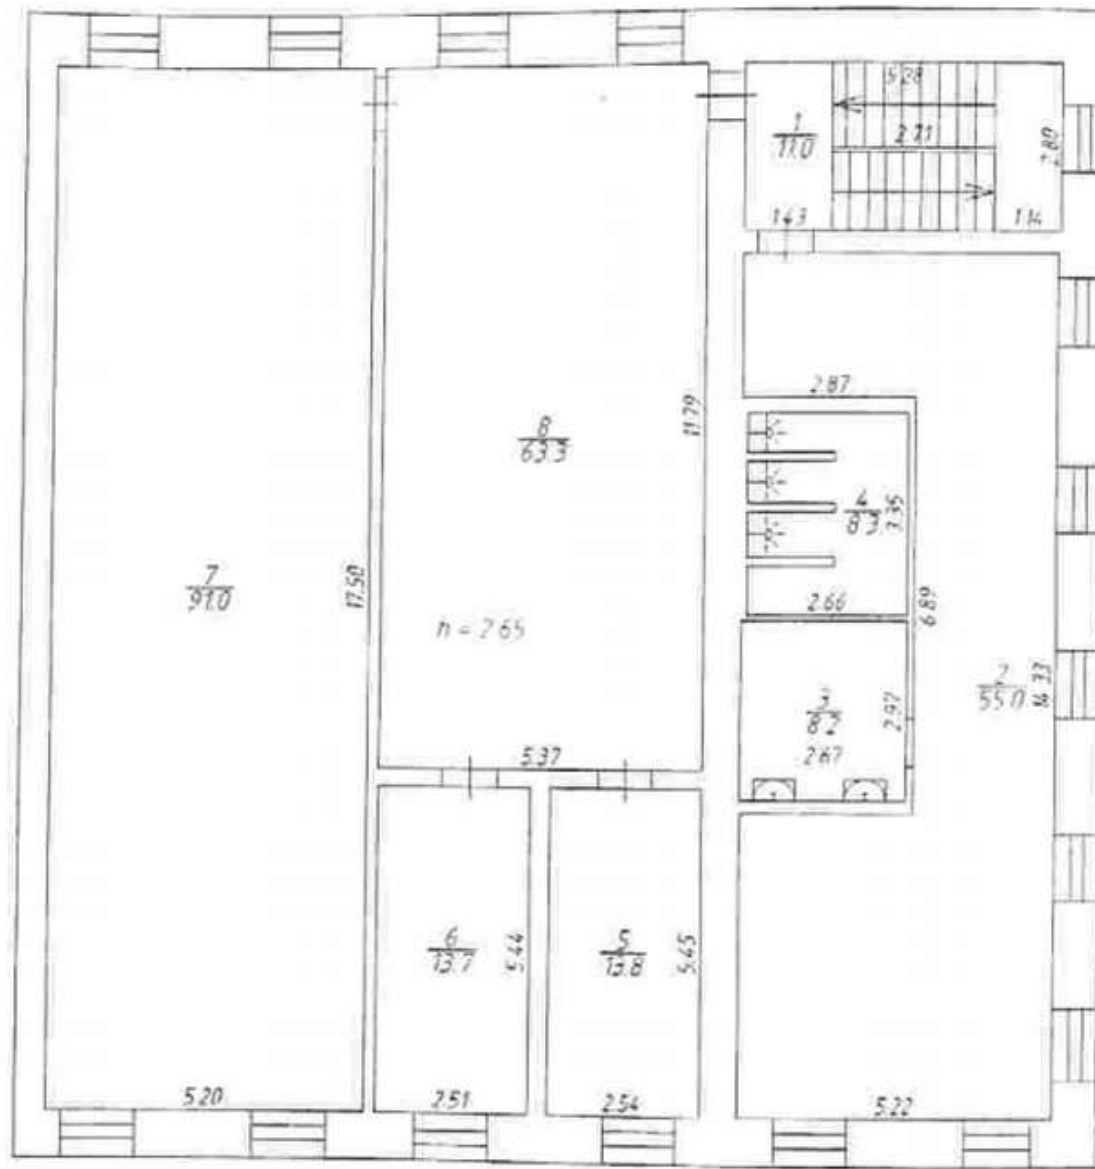

1 этаж

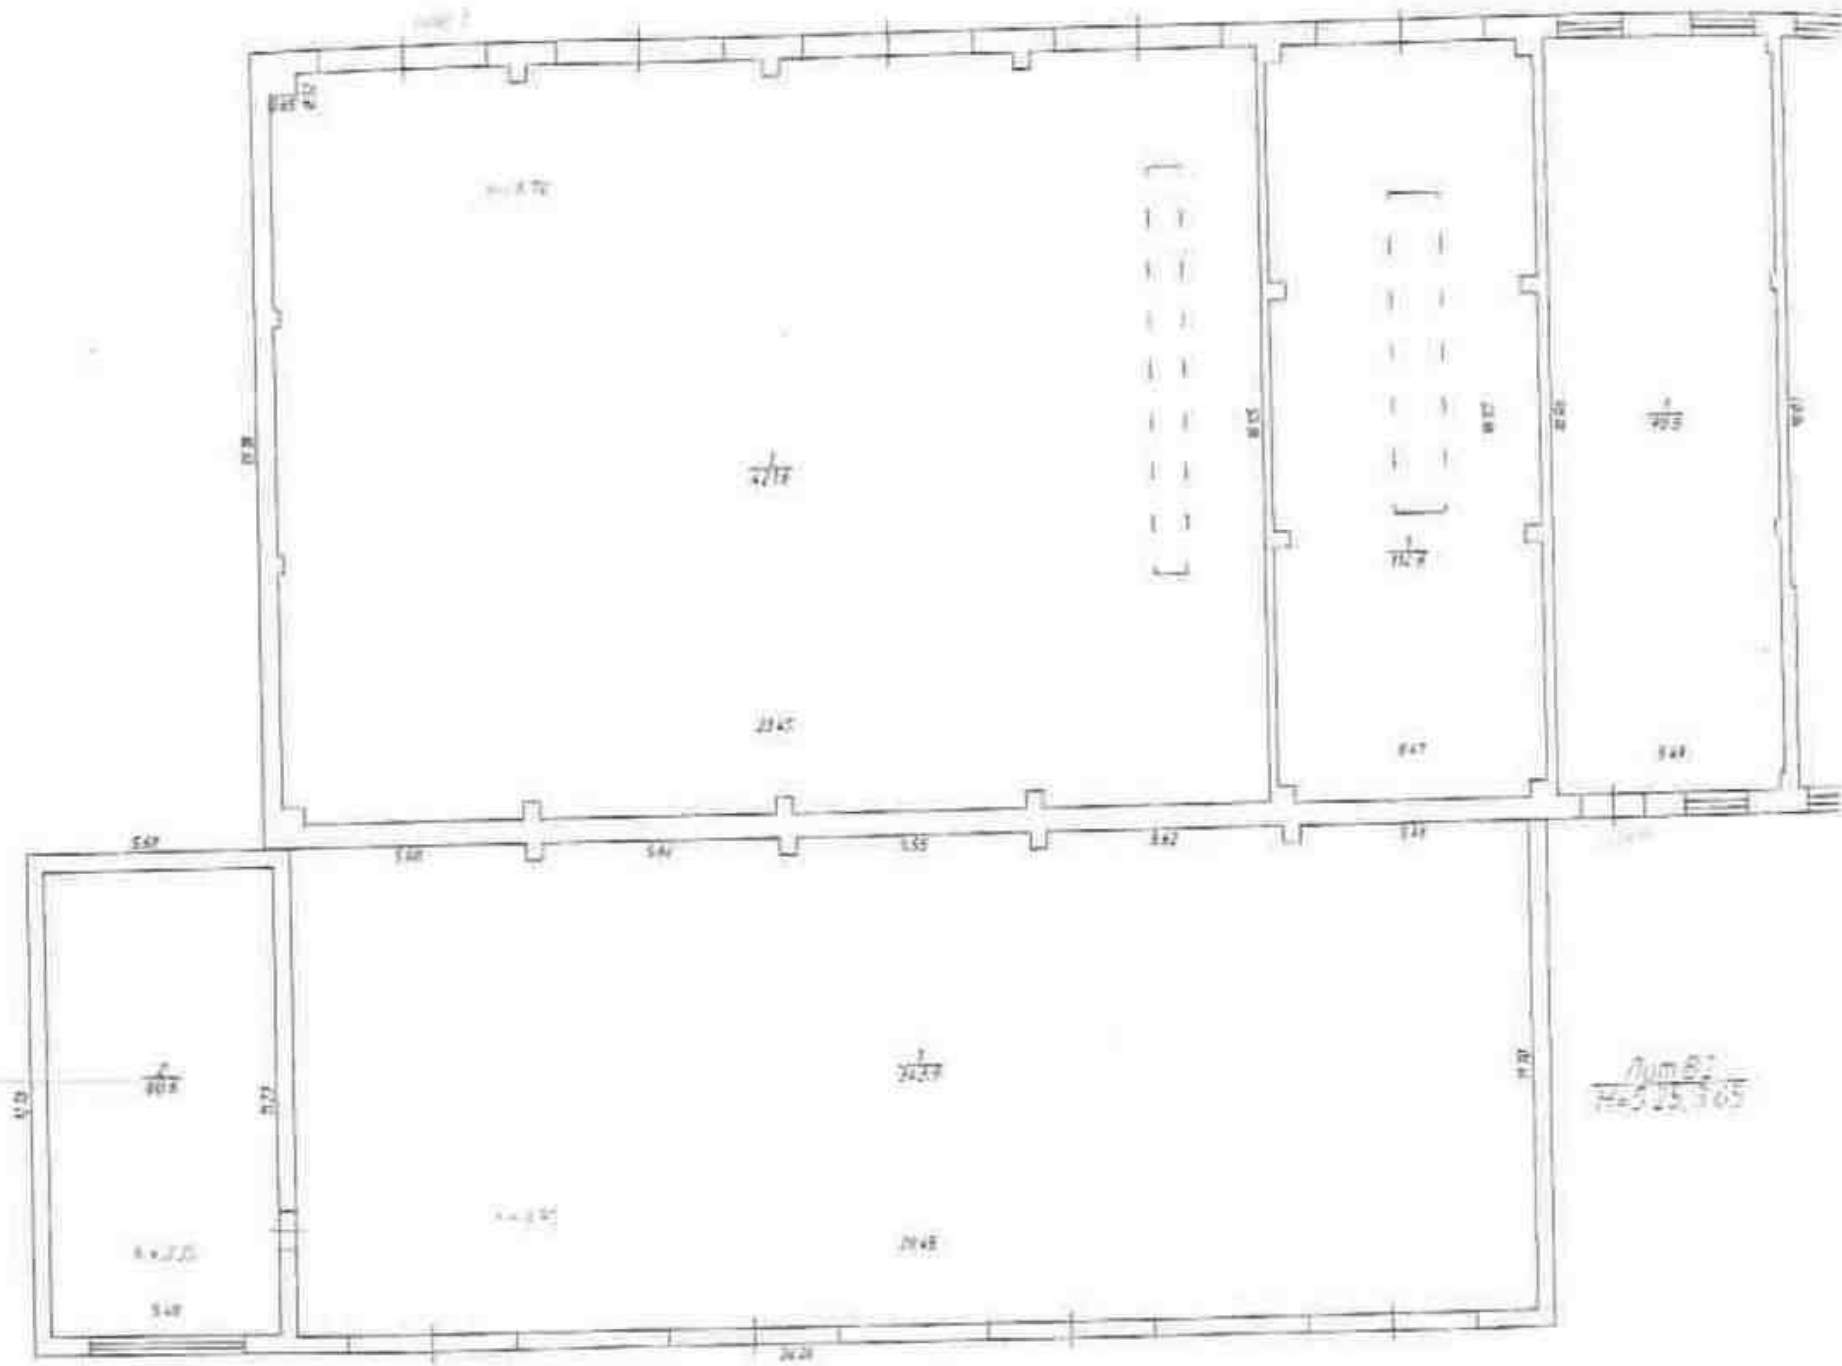

Лист № 1
№ 525, 565