



Поэтажные планы офисного центра "Шелен"
на ул. Вавилова, 1

План 2 этажа

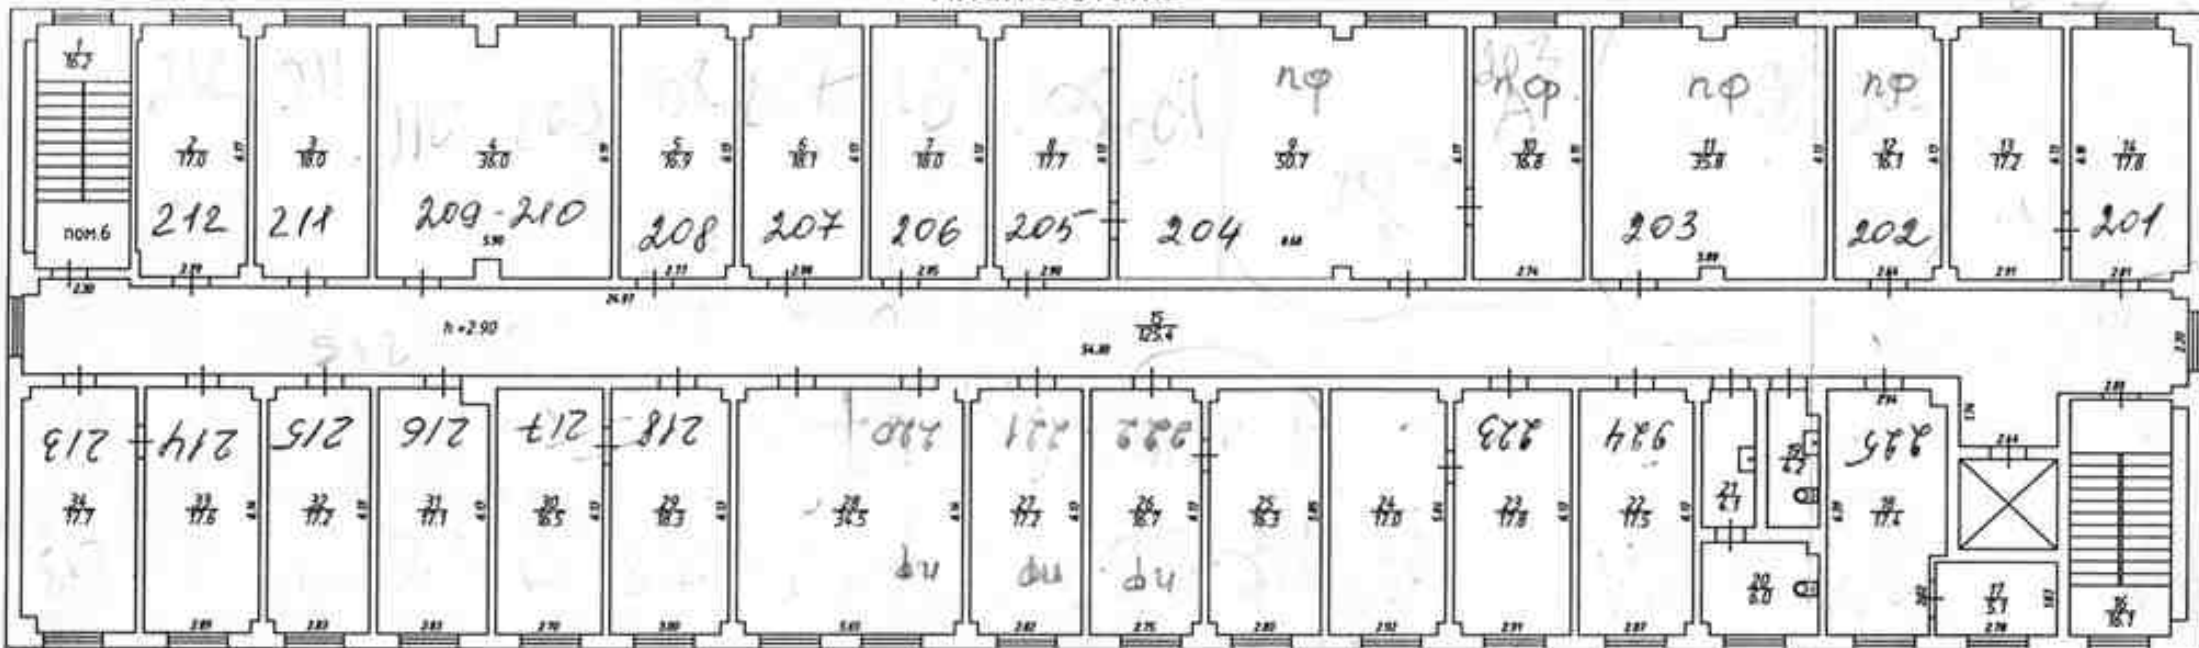

План 3 этажа

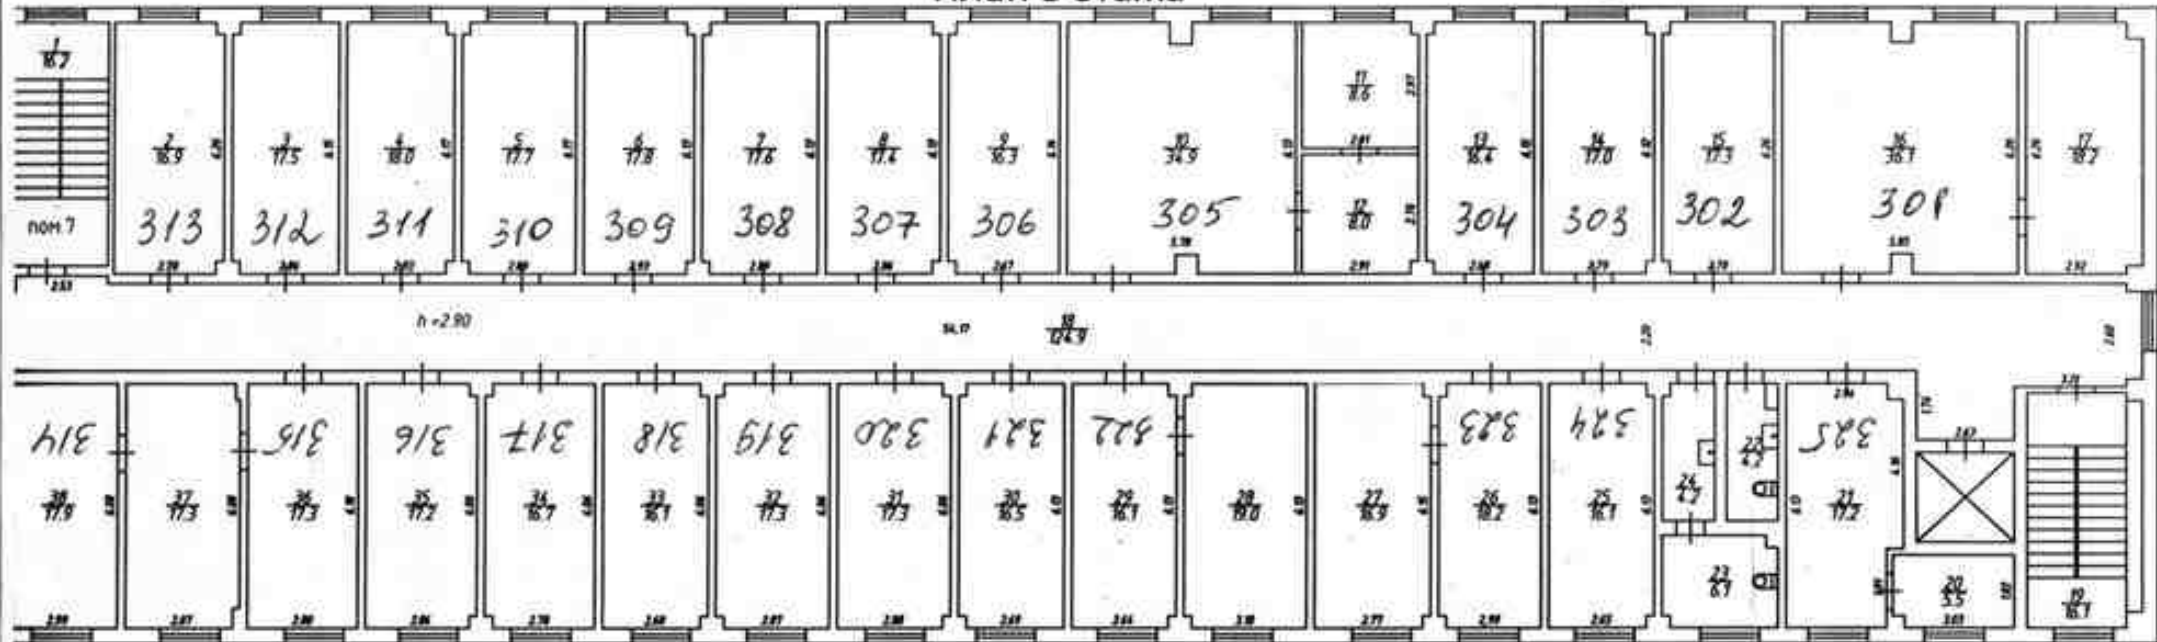

План 4 этажа

